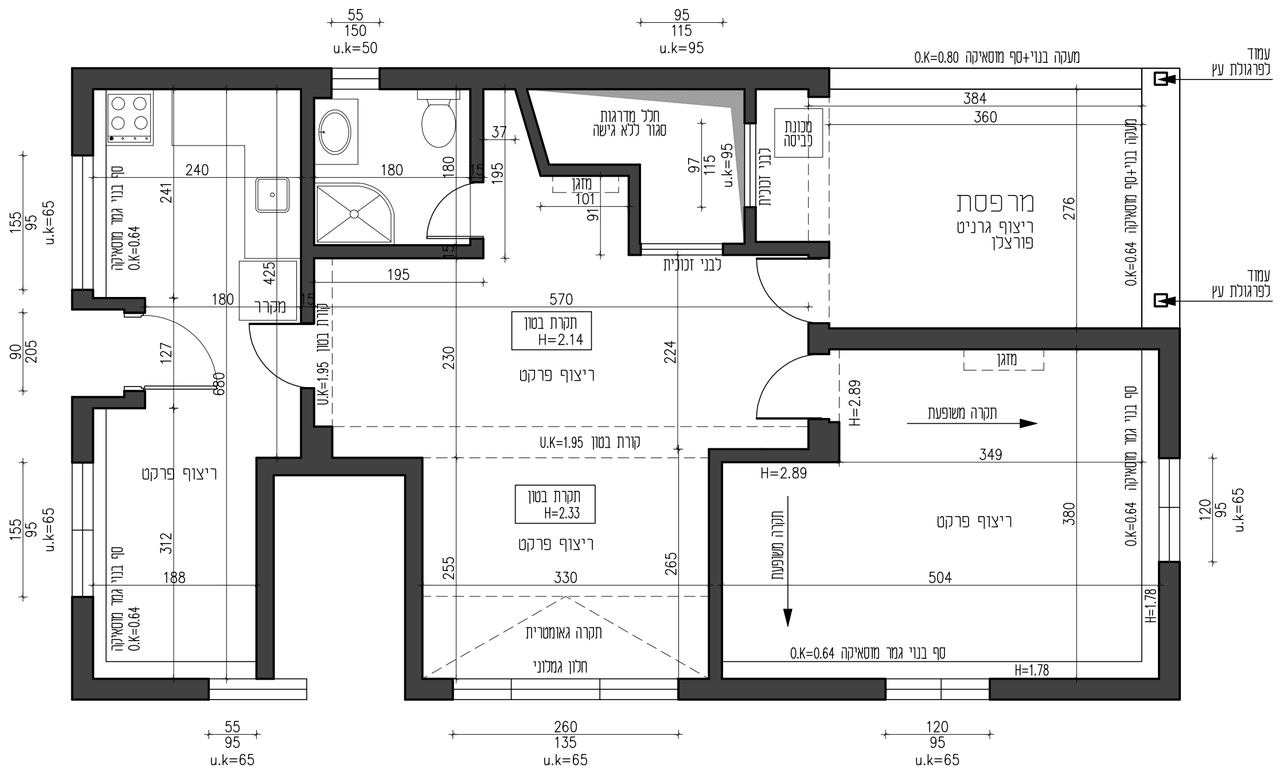

קומה 2

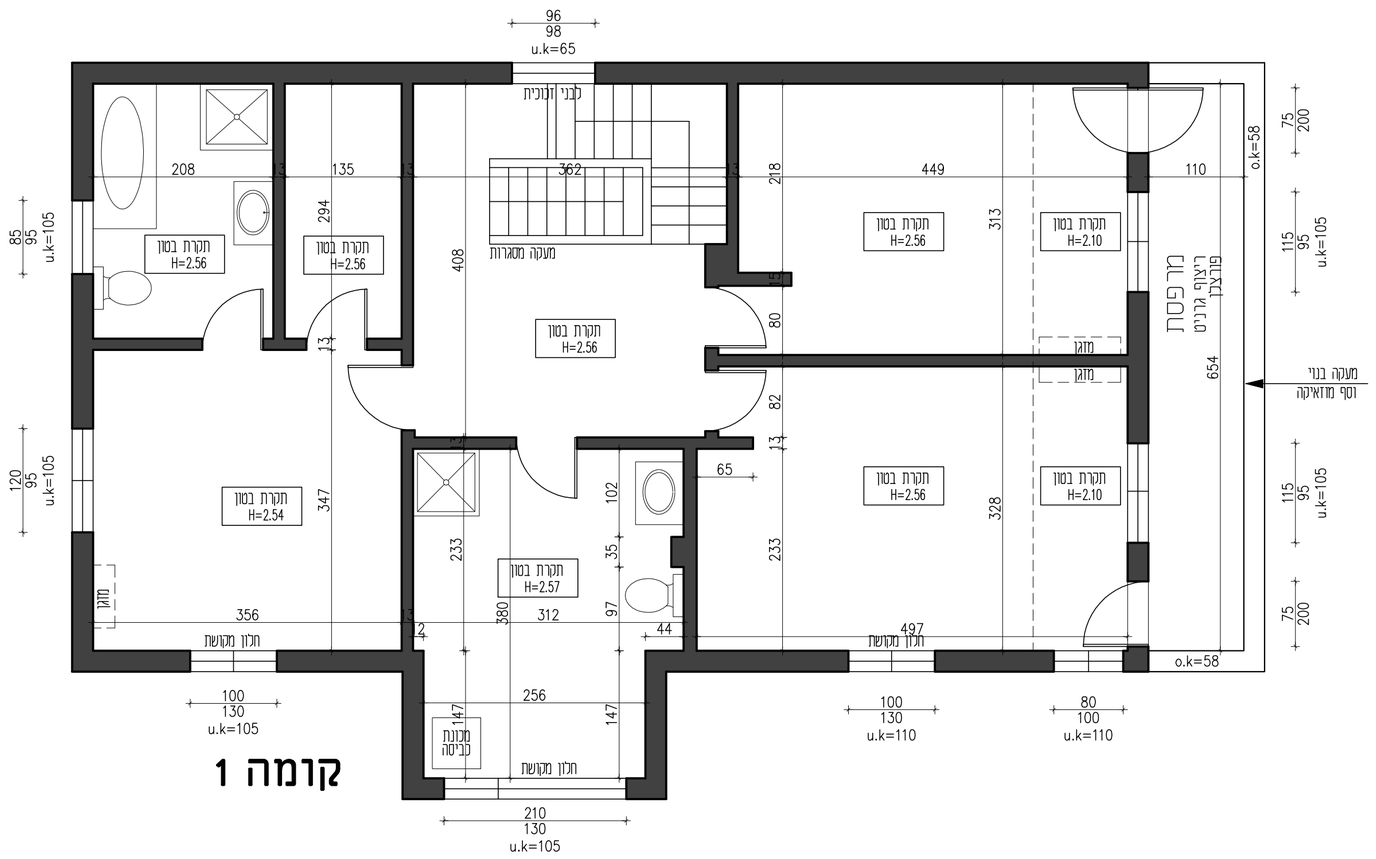

קומה 1

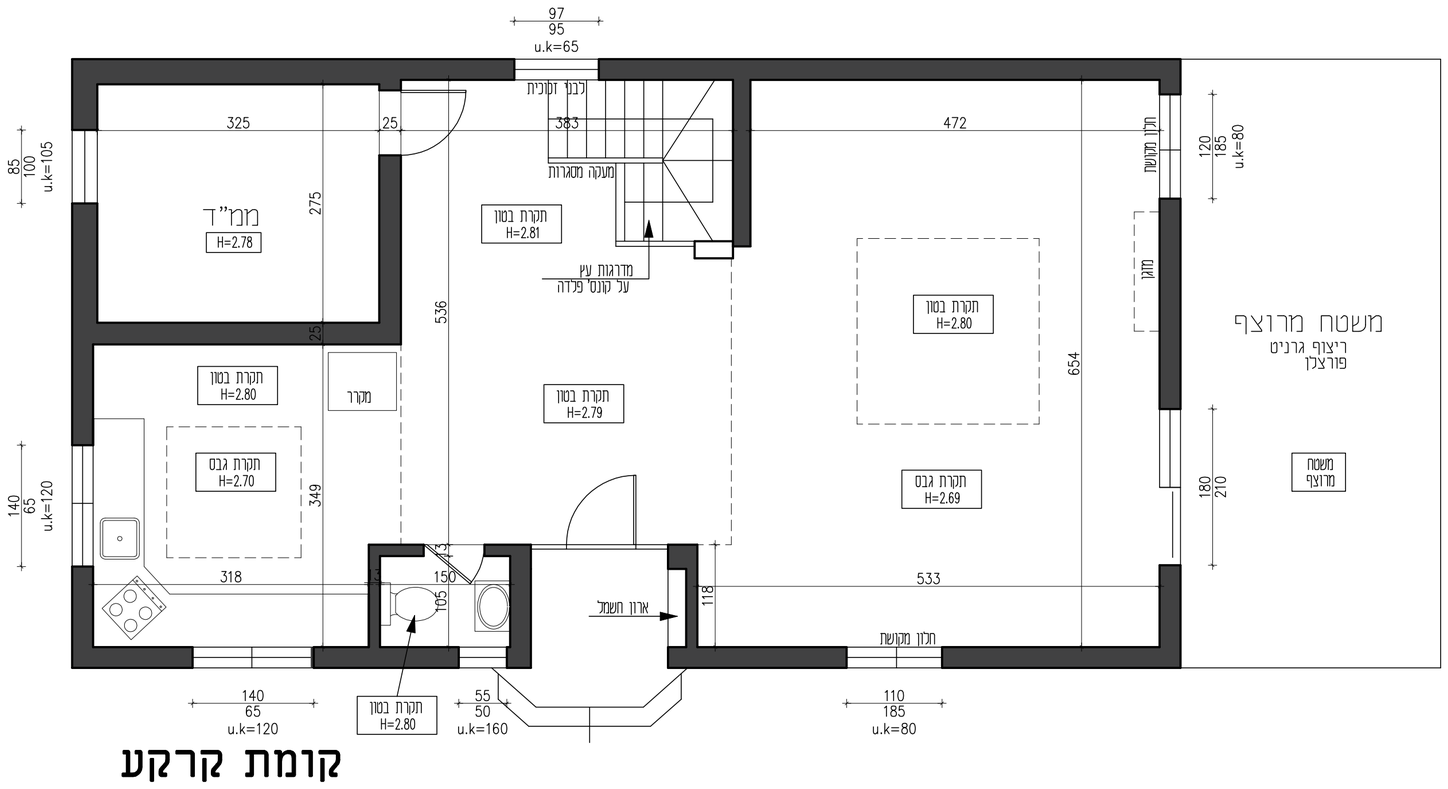

קומת קרקע

תפוצה														
תאריך	יזם	מפקח פרויקט	קונס'	אינס'	בפחות	מיזוג אויר	חשמל	פיתוח תנועה	מעלית	אקוסט	מיגון	קרקע		

	מהות השינוי	מס' שינוי
תאריך		

שינויים

1	מהדורה	לעיון	למכרז	לביצוע

המדידה בוצעה ע"י סריקת החלל בסורק תלת מימד MATTERPORT PRO 2 3D
ייתכנו סטיות במידות בשיעור של עד1%

שם פרוייקט

ירושלים 9 אזור

הוכן עבור

יוסי שושני

מס' גליון	תוכן הגליון	קנ"מ
01	**תכנית תיעוד מצב קיים**	1:50
חץ צפון		תאריך
		18.05.2022

בוצע ע"י	צבי לוי – הנדסאי אדריכלות
טל'פון:	051-558-3008
דוא"ל:	tsvika@gambit360.co.il

GAMBIT 360 יוצרים עולם וירטואלי