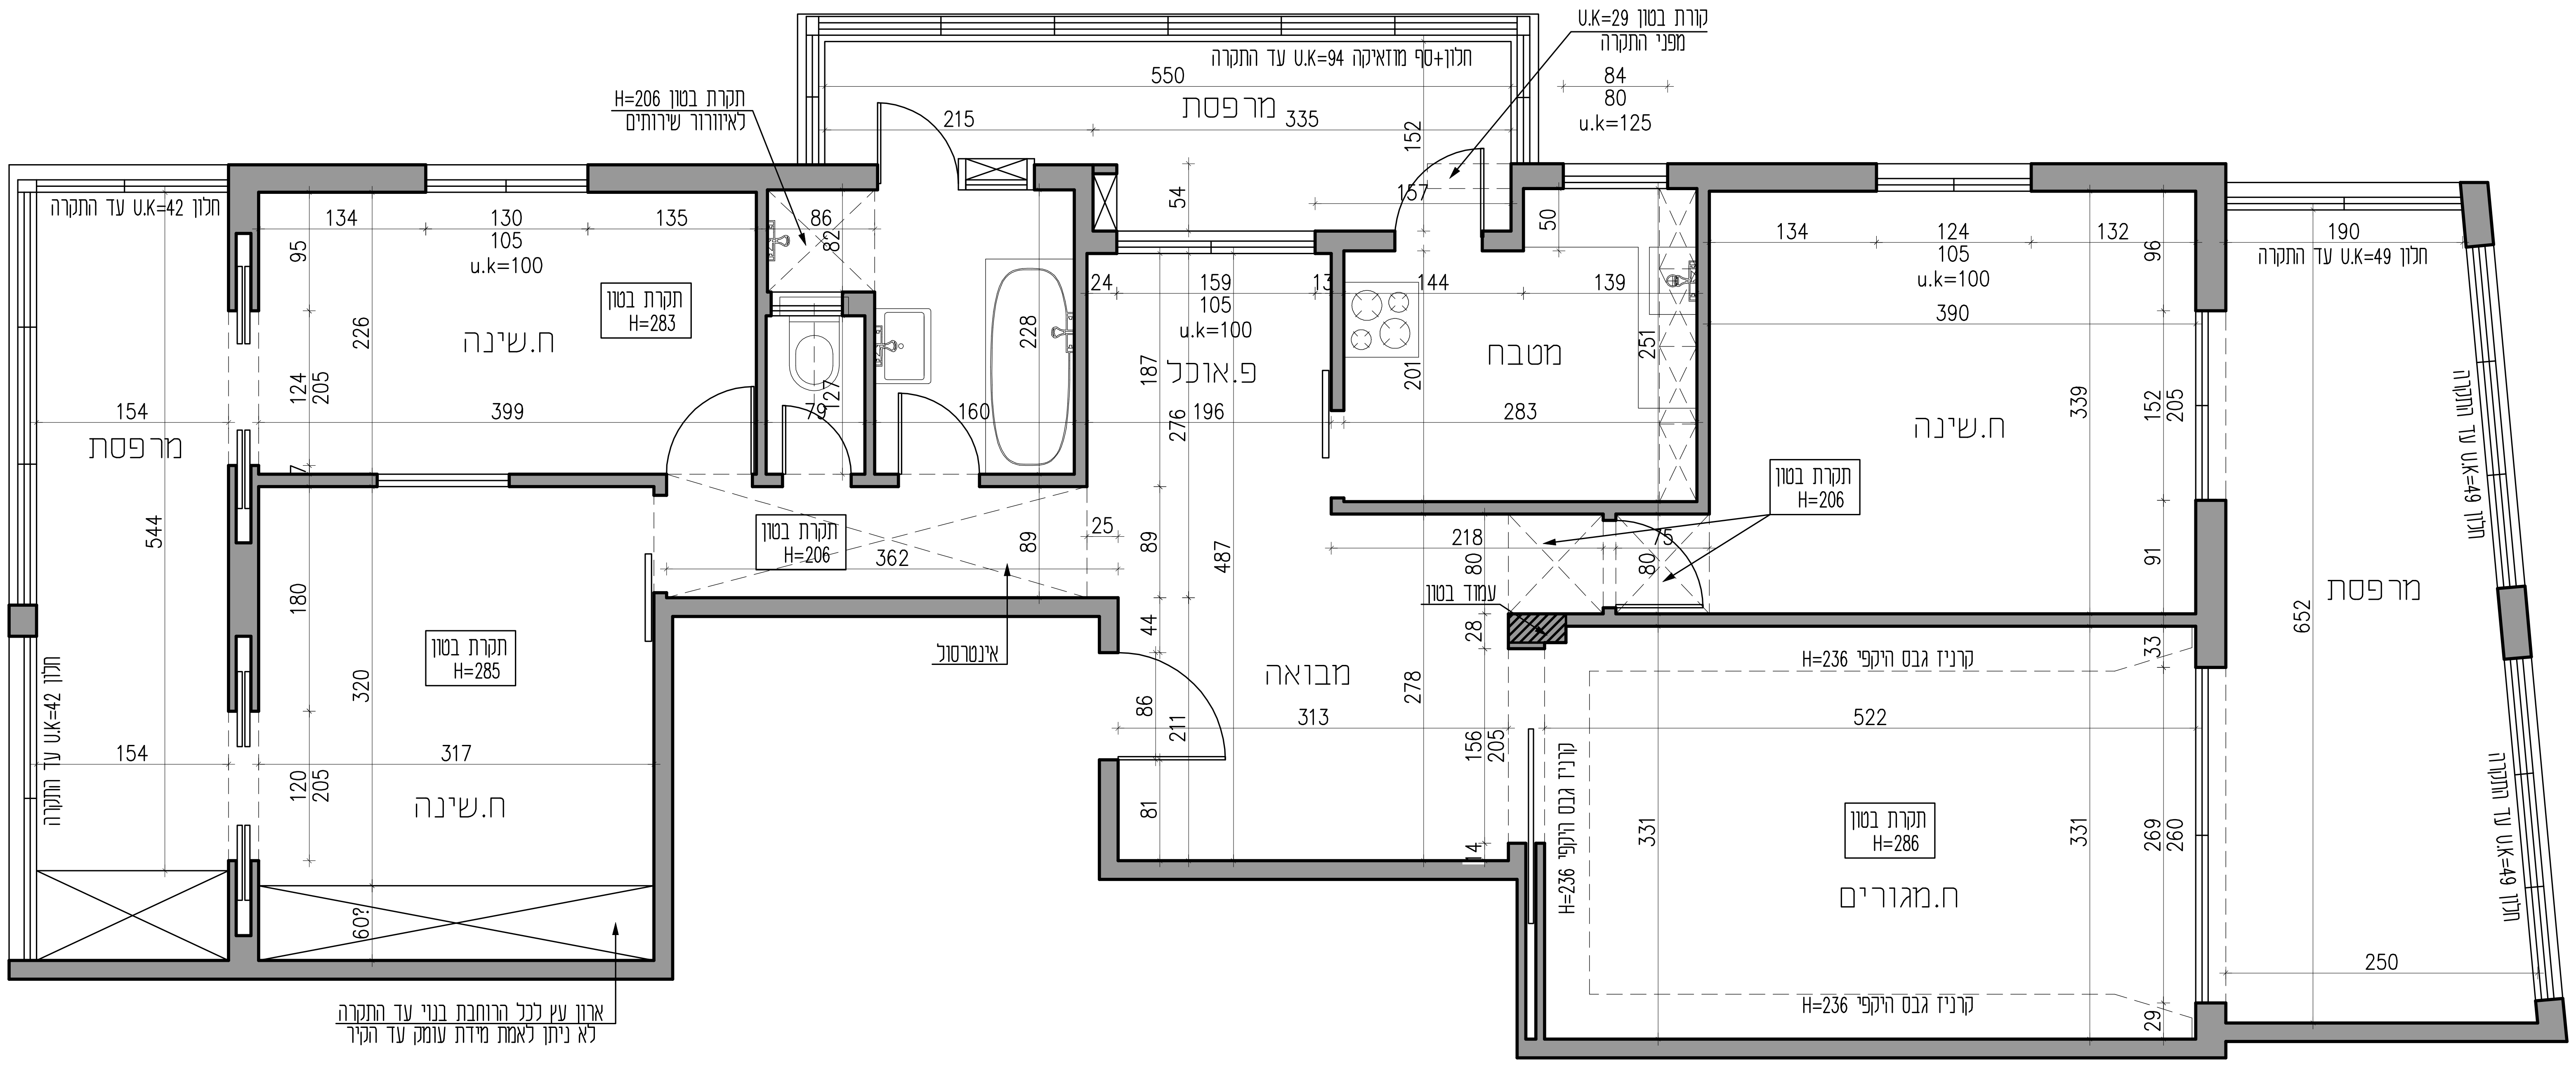

תכנית 1:50

תפוצה												
תאריך	יזם	מפקח פרויקט	קונס'	אינס'	בטיחות	מיזוג אויר	חשמל	פיתוח תנועה	מעליות	אקוסט'	מיגון	קרקע

הערות:
1. מידות פתחים נתונות כמידות נטו (פתח אור) אחרי הלבשות ומשקופים.
2. ייתכנו עמודים או אלמנטים קונסטרוקטיביים אחרים בתוך הקירות המסומנים.
3. לפני ביצוע הריסת קירות, או שינויים במבנה יש לקבל אישור קונסטרוקטור.
4. עובי קירות חוץ לא נמדד.

מס' שינוי	מהות השינוי	תאריך

שינויים

1 מהדורה ● לעיון ○ למכרז ○ לביצוע

המדידה בוצעה ע"י סריקת החלל בסורק תלת מימד MATTERPORT PRO 2 3D
ייתכנו סטיות במידות בשיעור של עד 1%

שם פרוייקט
מונטיפיורי 25 פתח תקווה

הוכן עבור
יהושע ברלינר

מס' גליון	תוכן הגליון	קנ"מ
01	**תכנית תיעוד מצב קיים**	1:50
חץ צפון		תאריך
		18.10.2022

בוצע ע"י: צבי לוי – הנדסאי אדריכלות
טלפון: 051-558-3008
דוא"ל: tsvika@gambit360.co.il

GAMBIT 360
יוצרים עולם וירטואלי